




平面図 S=1:20

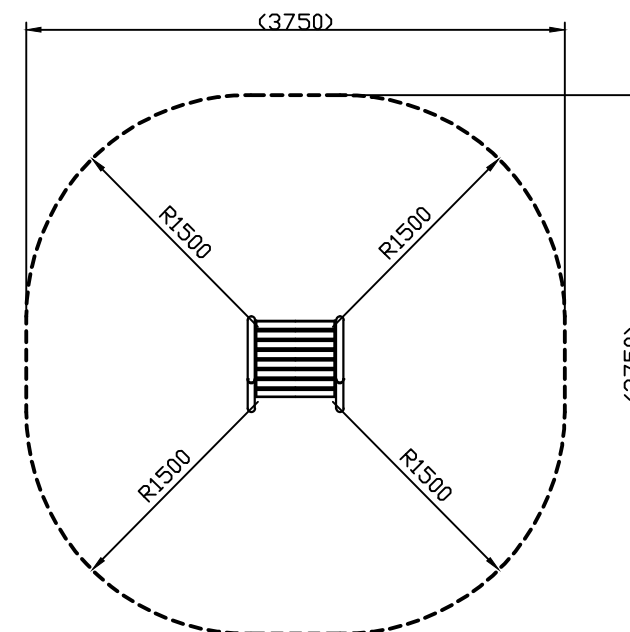

\* 子どもの利用を想定した安全領域平面図 S=1:50

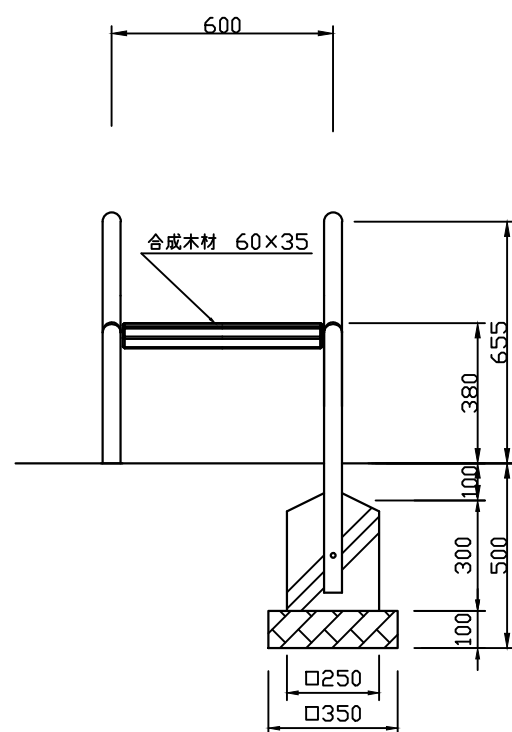

正面図 S=1:20

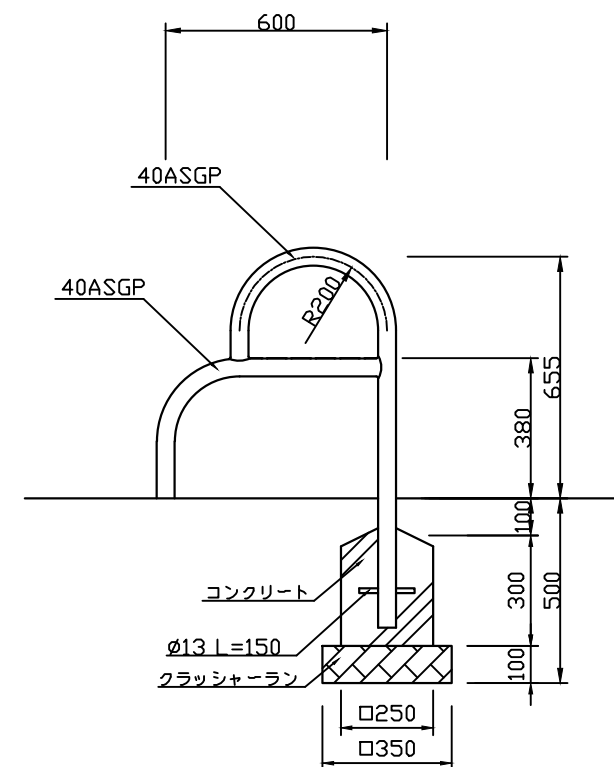

断面図 S=1:20

\* この健康器具は大人用です。

特記仕様	<ul style="list-style-type: none"> <li>鋼管はJISG-3452(配管用炭素鋼管)とする。</li> <li>鋼材は亜鉛メッキ(電気又は溶融)とし、環境対応型焼付塗装仕上げとする。</li> <li>木部は合成木材(木粉55%以上)とする。</li> <li>本製品は、(一社)日本公園施設業協会(JPFA)が定める賠償責任保険加入製品とする。</li> <li>本製品はJPFA-SP-S:2014(別編1)に準拠した製品とする。</li> </ul>				類別	標準品	図種	承諾願図	図面名	MF-B1 あんばベンチ(1人用)
	担当	上條	承認	丸山	file name: MF-B1	縮尺	図示	株式会社 丸山製作所		