



平面図 S=1:10

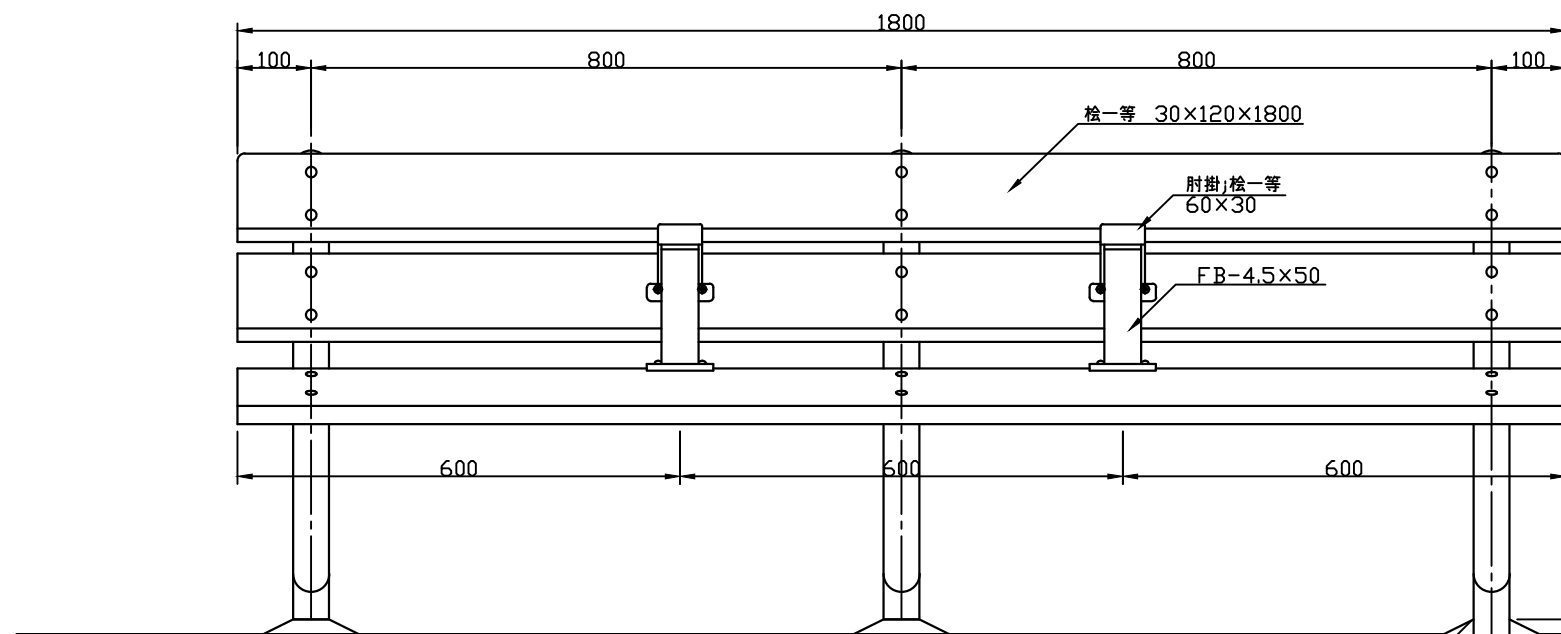

正面図 S=1:10

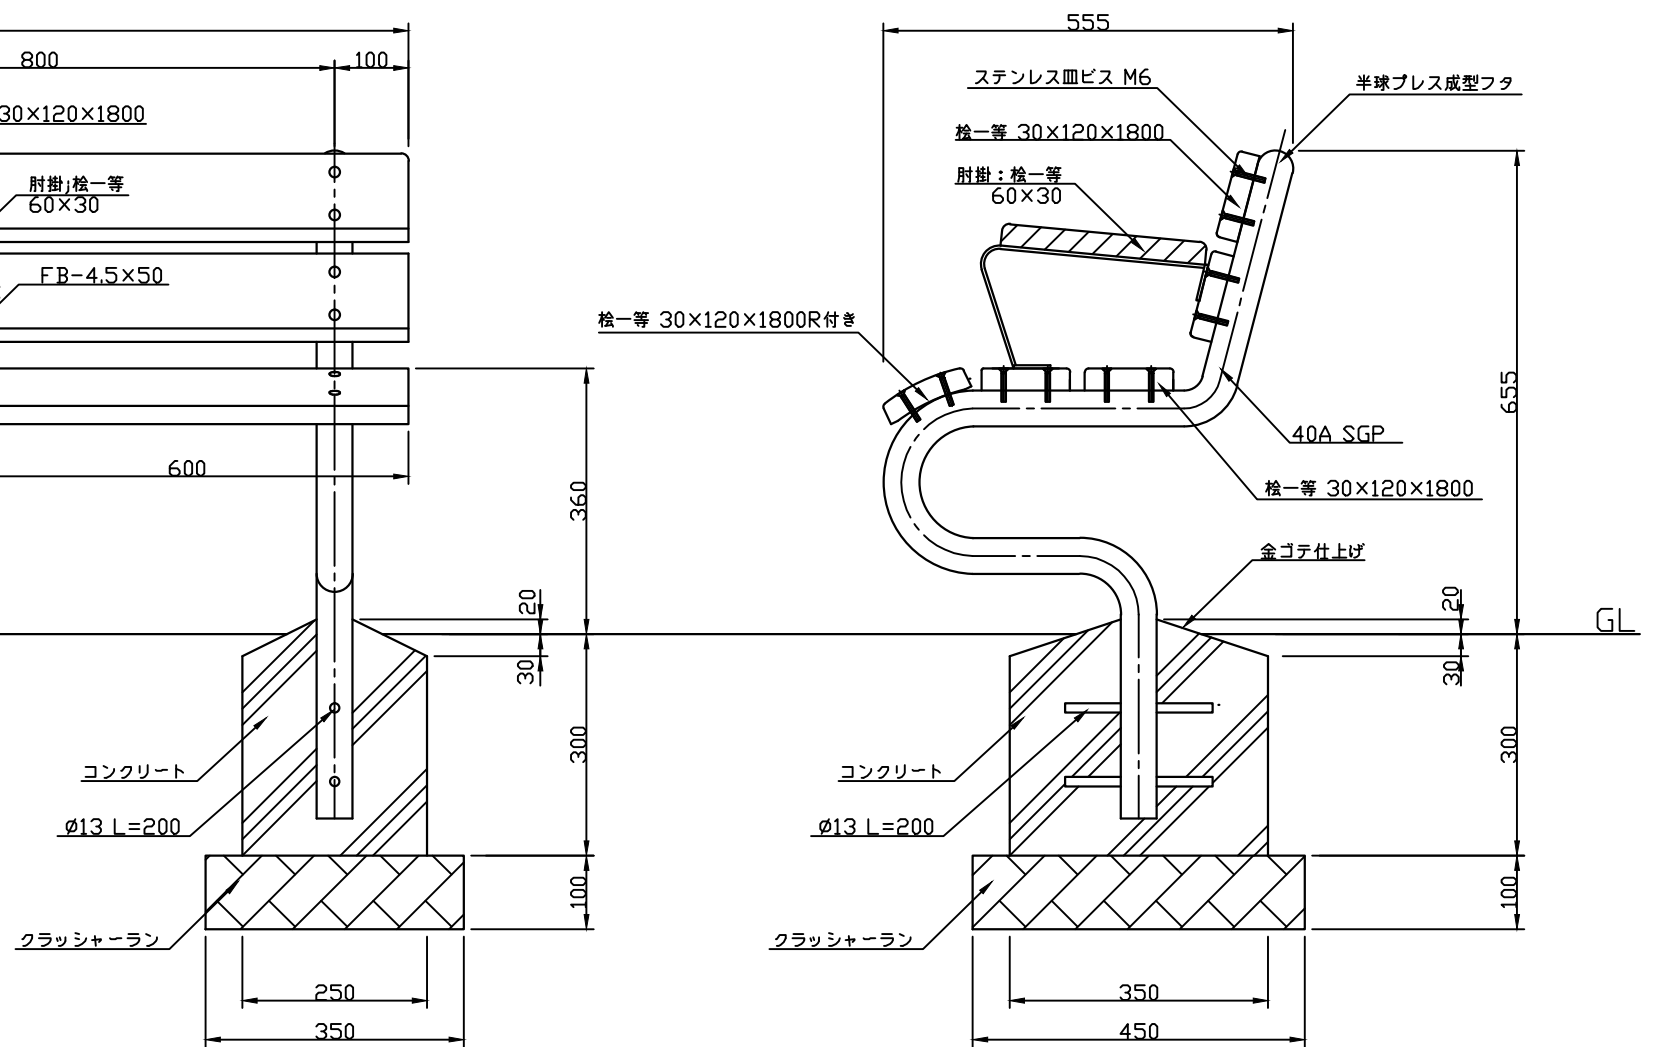

断面図 S=1:10

特記仕様  
 ・鋼管はJISG-3452(配管用炭素鋼管)とする。  
 ・鋼材は亜鉛メッキ(電気又は溶融)とし、環境対応型焼付塗装仕上げとする。  
 ・木部は桧一等材料とする。・木材の防腐処理はAQ認証(1種、JAS K4相当)とし、WPS(撥水性木材保護塗料)塗布仕上げとする。  
 ・本製品は、(一社)日本公園施設業協会(JPFA)が定める賠償責任保険加入製品とする。

類別	標準品	図種	承諾願図	図面名	MB-B18+AR-1 パイプ脚木製ベンチB型(肘掛付)
担当	上條 承認	丸山	file name: MB-B18+AR-1	縮尺	図示
				株式会社 丸山製作所	