




平面図 S=1:60

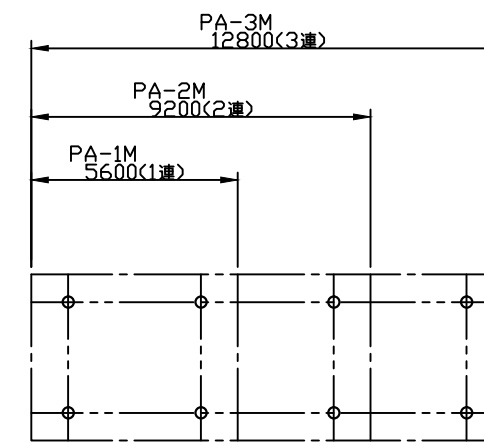

割付平面図 S=1:200

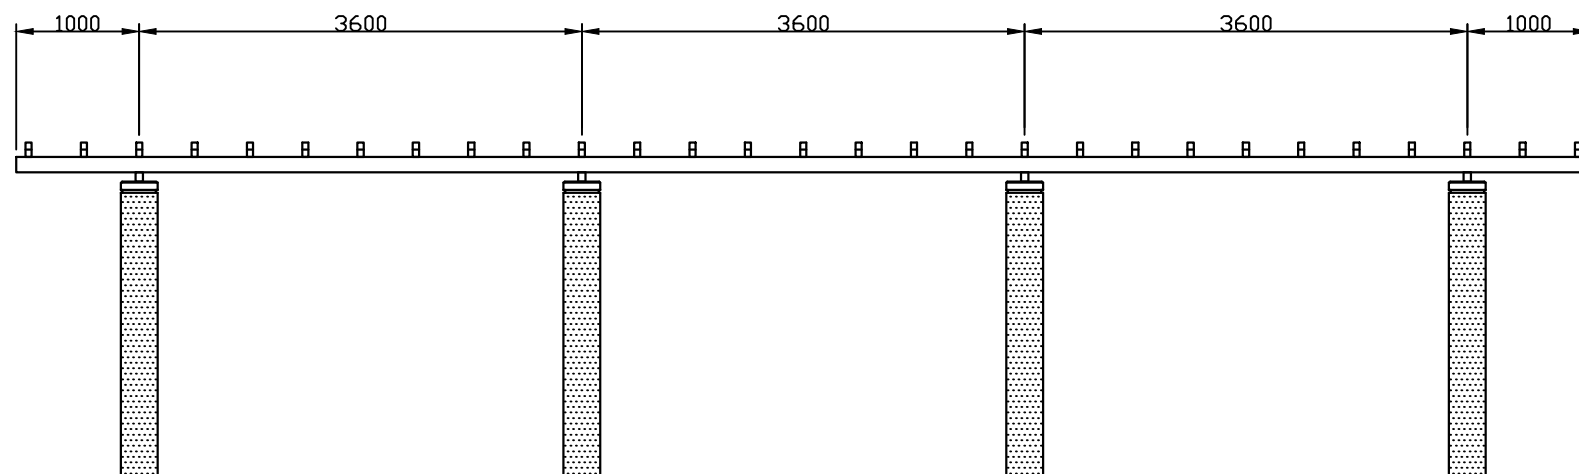

正面図 S=1:60

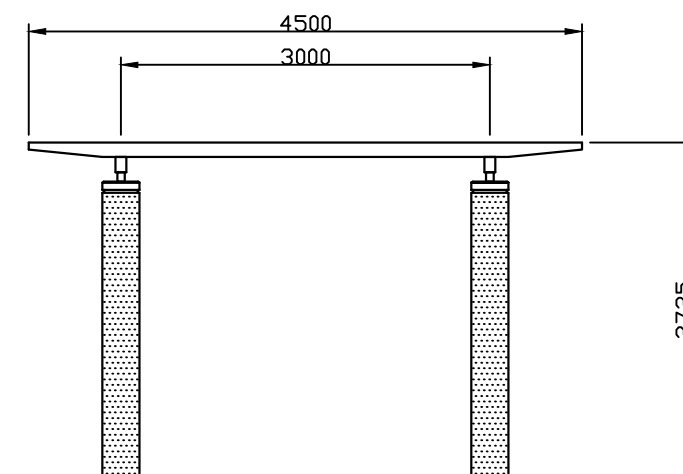

側面図 S=1:60

特記仕様	別紙詳細図による。	類別	標準品	図種	承諾願図	図面名	PA-1M~3M パーゴラ共通図
	本製品は、(一社)日本公園施設業協会(JPFA)が定める賠償責任保険加入製品とする。	担当	上條 承認	丸山	file name: PA-1M~3M 1/2	縮尺	図示

