




平面図 S=1:60

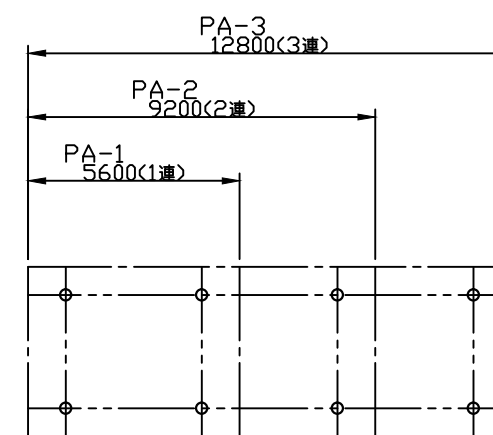

割付平面図 S=1:200

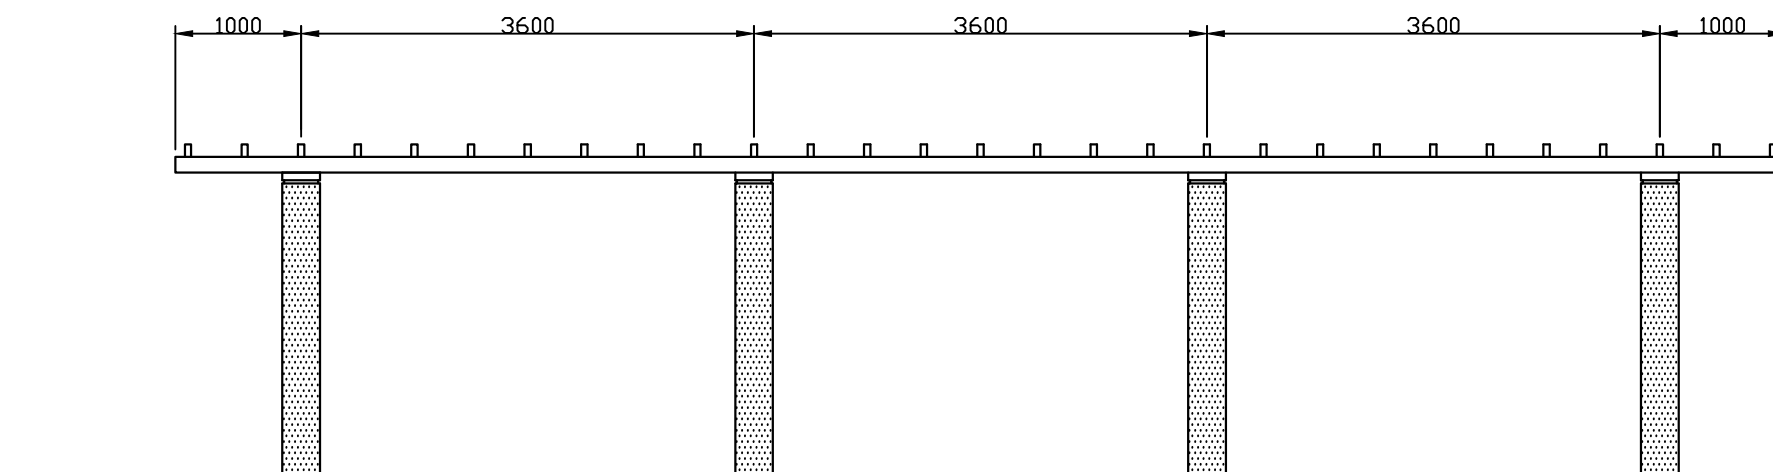

正面図 S=1:60

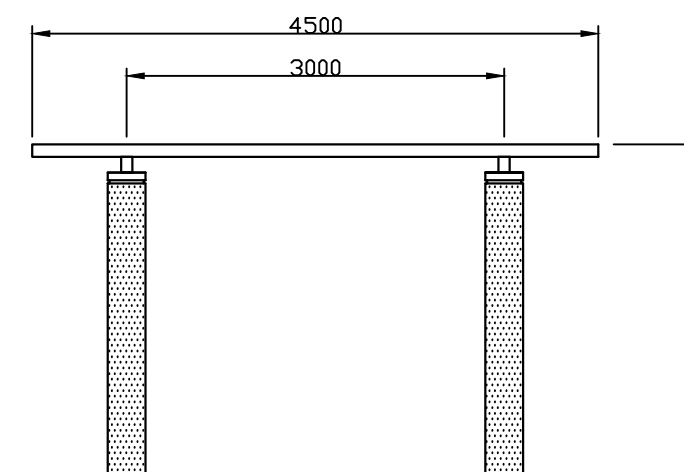

側面図 S=1:60

特記仕様

・別紙詳細図による。

・本製品は、(一社)日本公園施設業協会(JPFA)が定める賠償責任保険加入製品とする。

類別	標準品	図種	承諾願図	図面名	PA-1~3 パーゴラ共通図	
担当	上條 承認 丸山	file name:		縮尺	図示	
		PA-1~3 1/2			株式会社 丸山製作所	