




平面図 S=1:50

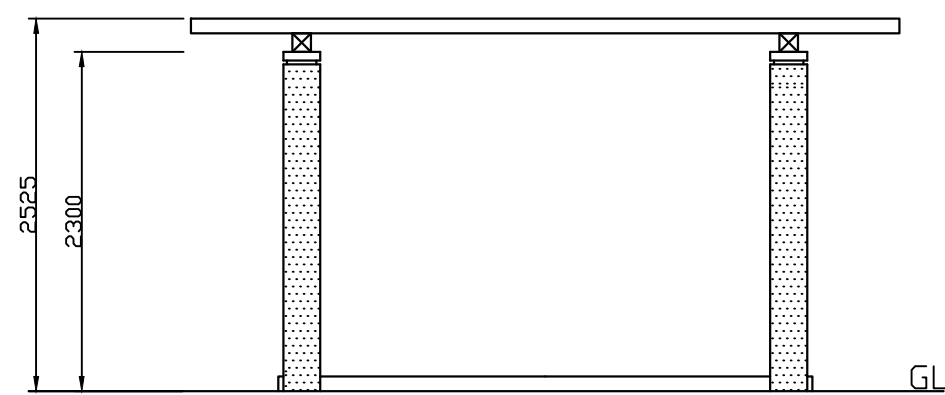

立面図 S=1:50

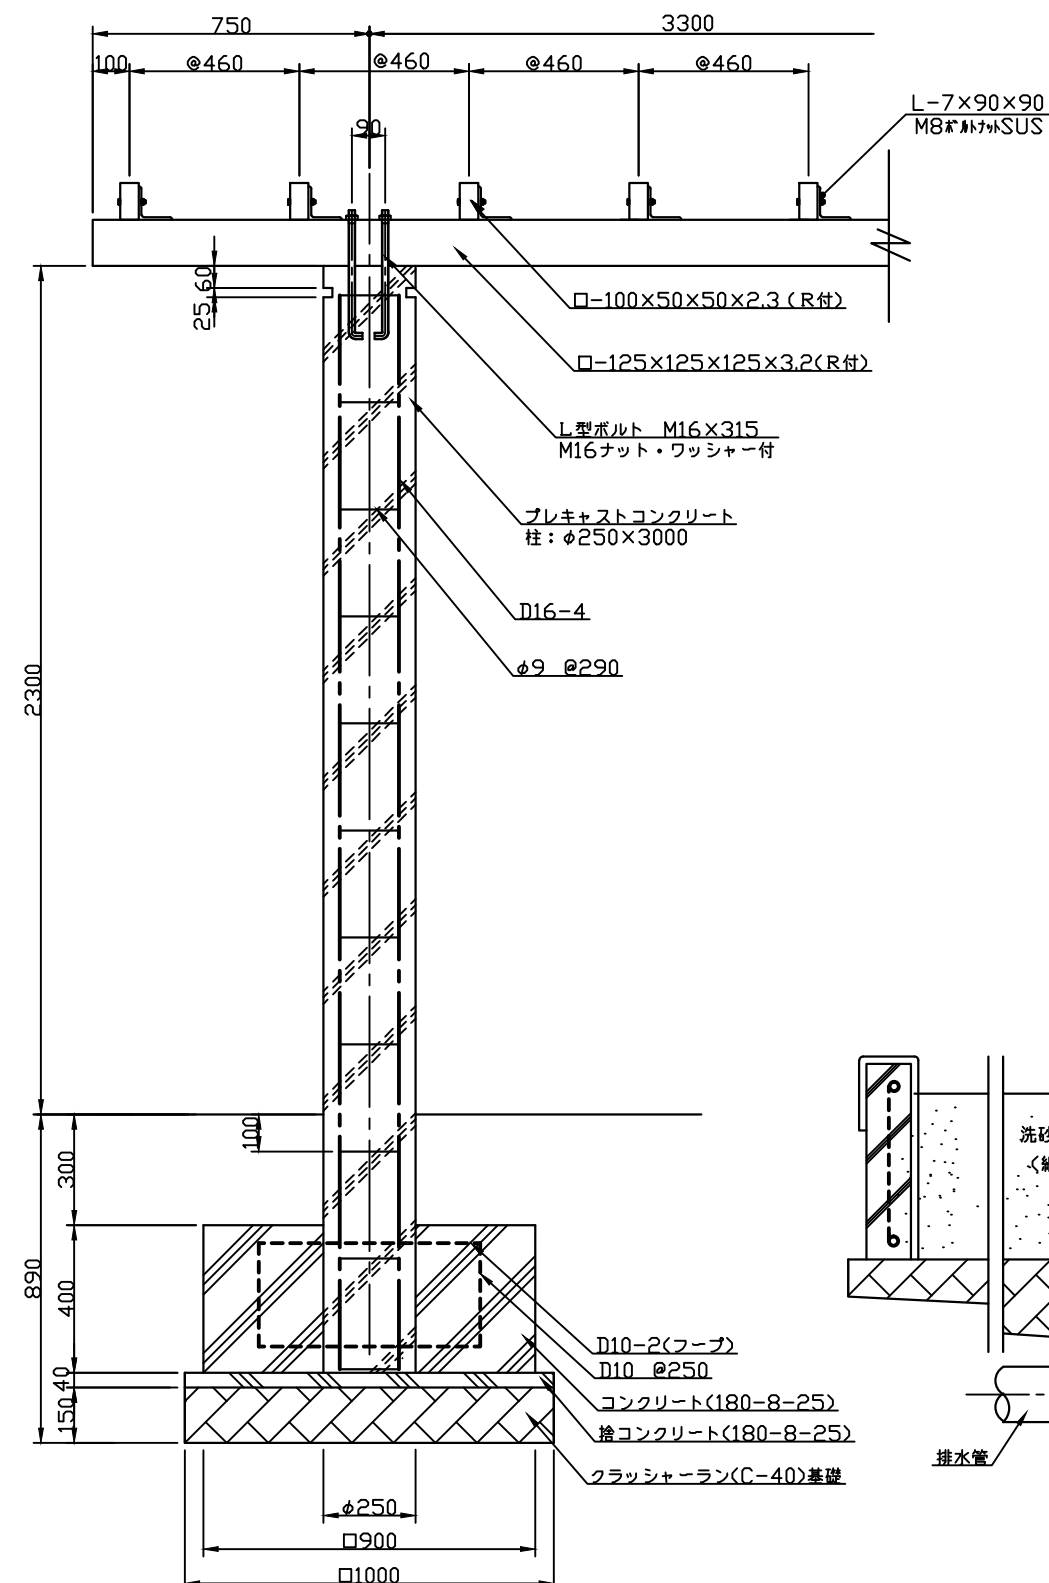

A-A' 断面図 S=1:20

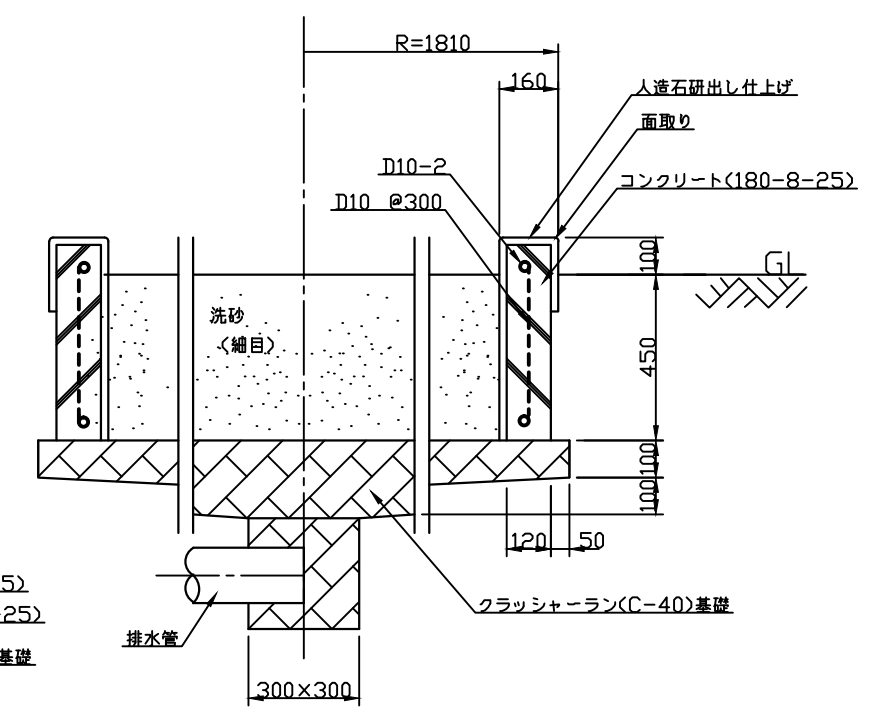

特記仕様  
 ・鋼材は亜鉛メッキ(電気又は溶融)とし、環境対応型焼付塗装仕上げとする。  
 ・ボルト止め以外の接合部は、溶接仕上げとする。  
 ・基礎図は参考図とする。  
 ・本製品は、(一社)日本公園施設業協会(JPFA)が定める賠償責任保険加入製品とする。

類別	標準品	図種	承諾願図	図面名	PA-S パーゴラ
担当	上條 承認	上條	file name: PA-S	縮尺	図示

