




平面図 S=1:20

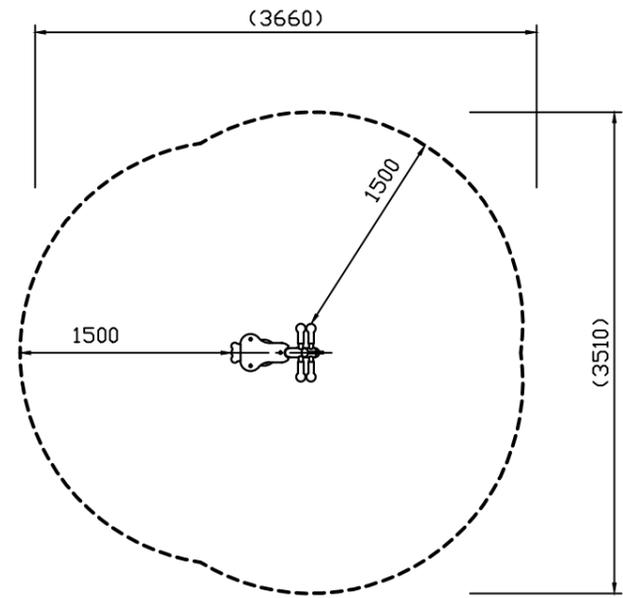

*安全領域平面図 S=1:50

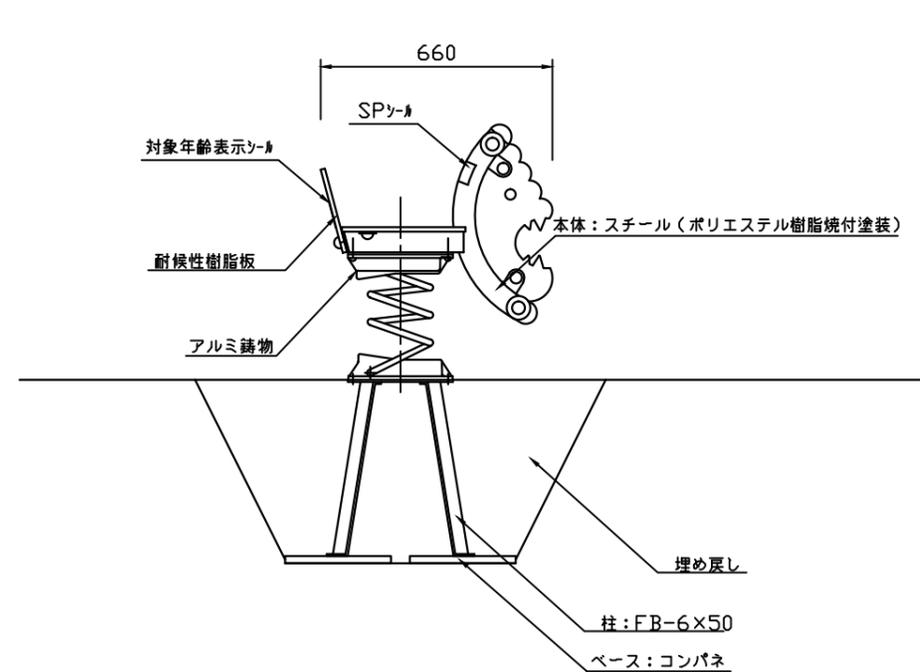

側面図 S=1:20

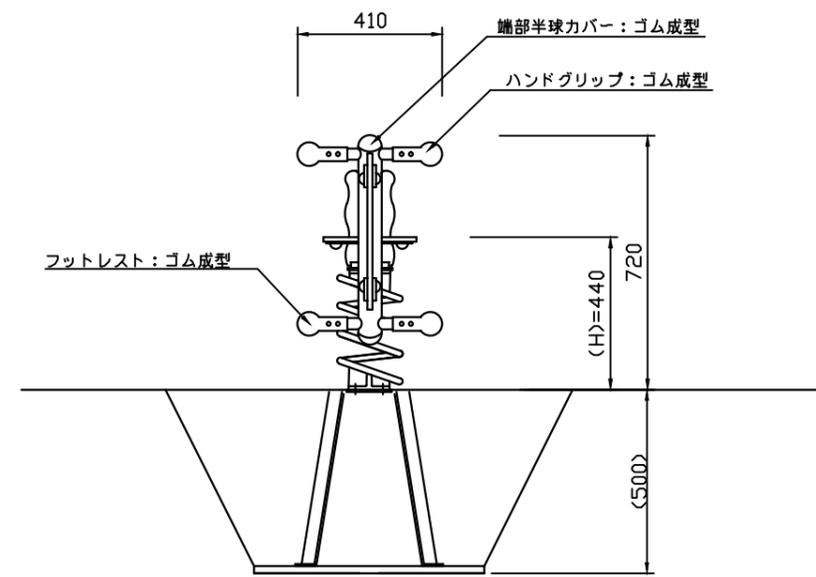

正面図 S=1:20

*対象年齢は、幼児/3~6歳とする。
* (H)は落下高さとする。

安全規準適合品

特記仕様
 ・鋼材部はポリエステル樹脂粉体焼付塗装仕上げとする。
 ・スプリング保持部はアルミ鋳物とする。
 ・本製品は、(一社)日本公園施設業協会(JPFA)が定める賠償責任保険加入製品とする。
 ・本製品はJPFA-SP-S:2014に準拠した製品とする。(*印の寸法は注意すべき規定項目)

| | | | | | |
|----|------------|----------------------|------|-----|--------------------|
| 類別 | 標準品 | 図種 | 承諾願図 | 図面名 | SSA900 スプリンギーモンスター |
| 担当 | 上條 承認 丸山 智 | file name: SSA900 | | 縮尺 | 図示 |
| | | | | | 株式会社 丸山製作所 |