




平面図 S=1:30

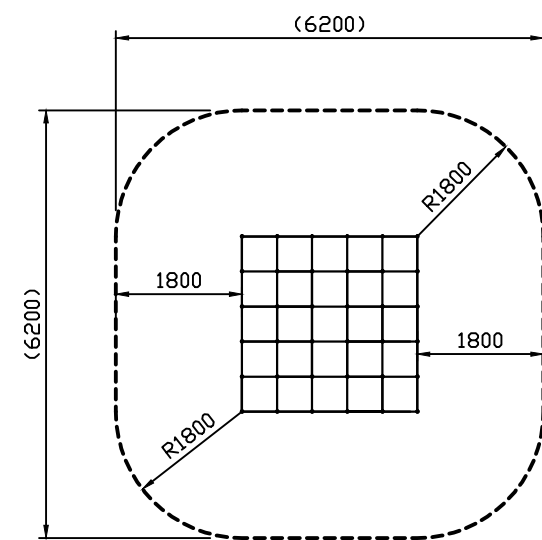


*安全領域平面図 S=1:100

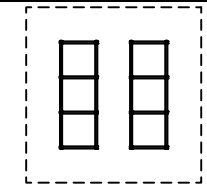


5段目

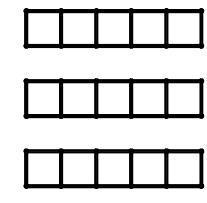


4段目

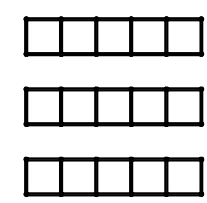


3段目

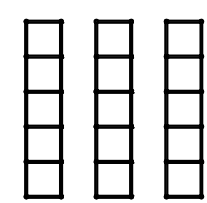

2段目

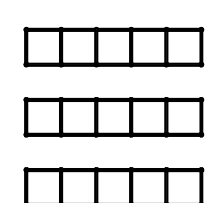


1段目

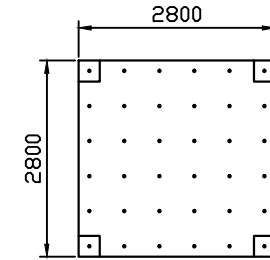


基礎平面図 S=1:100

安全規準適合品

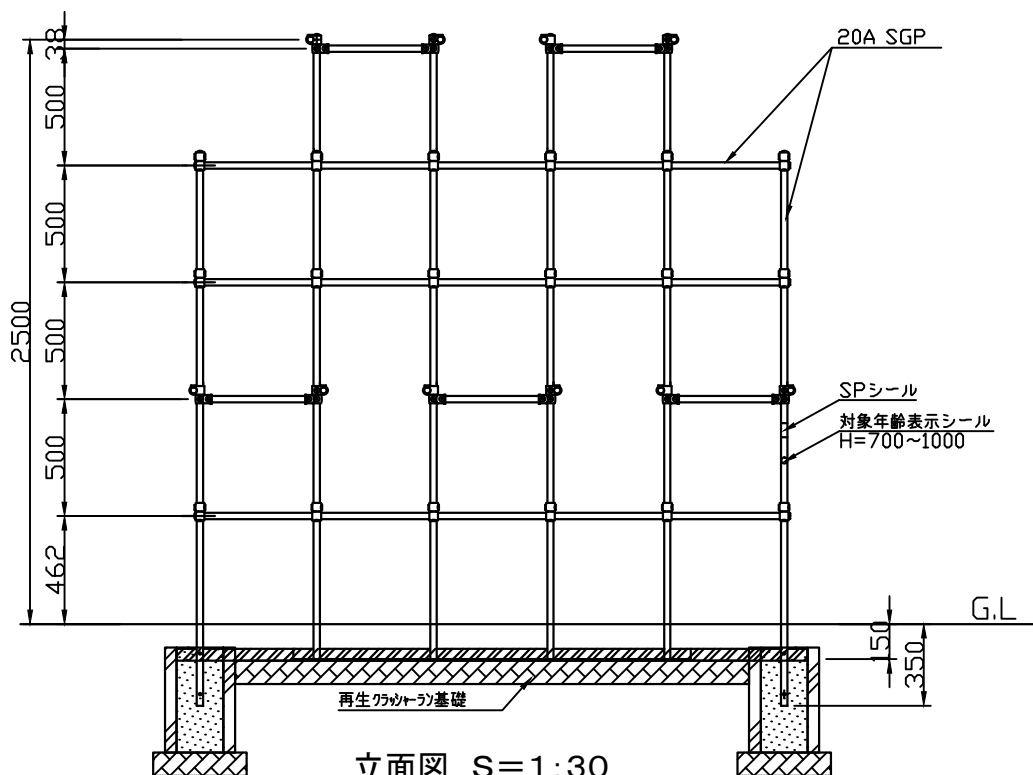

立面図 S=1:30

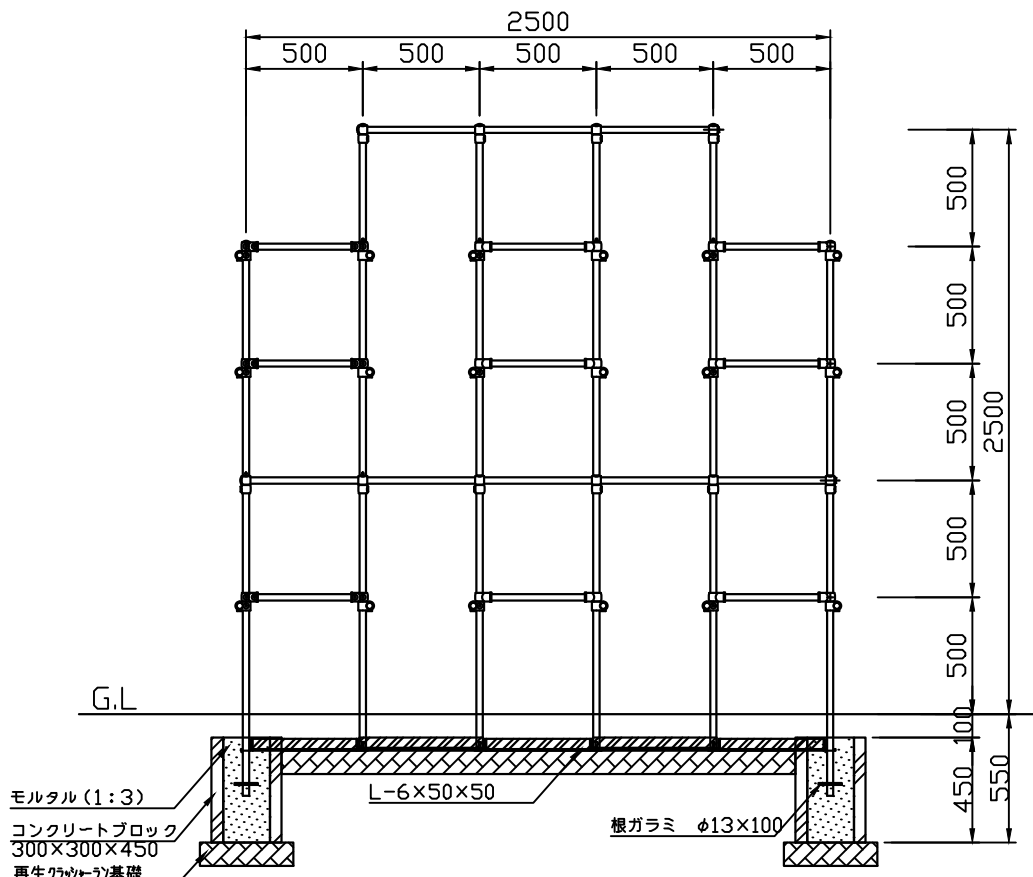

特記仕様
 ・対象年齢は、幼児/3歳~6歳・児童/6~12歳とする。
 ・JISGに準拠する配管、または構造用炭素鋼鋼管および鋼材とする。
 ・鋼材は亜鉛メッキ(電気又は溶融)とし、環境対応型焼付塗装仕上げとする。
 ・本製品は、(一社)日本公園施設業協会(JPFA)が定める賠償責任保険加入製品とする。
 ・本製品はJPFA-SP-S:2014に準拠した製品とする。(*印の寸法は注意すべき規定項目)

類別	標準品	図種	承諾願図	図面名	RG-3 ジャングルジム
担当	木浪 承認 上條	file name:	RG-3	縮尺	図示
					株式会社 丸山製作所