




- ・鋼材は亜鉛メッキ(電気又は溶融)とし、ポリエステル樹脂系粉体焼付塗装(標準色)仕上げとする。
- ・基礎図は参考図とする。
- ・本製品は、JPFA-SP-S:2024に準拠した製品とする。

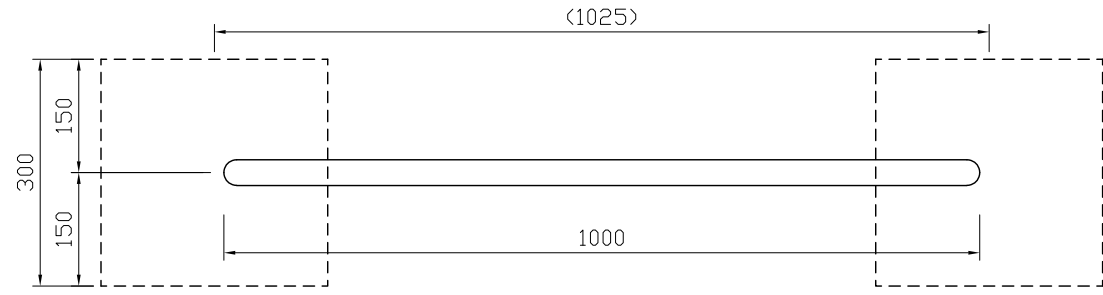

平面図 S = 1 : 10

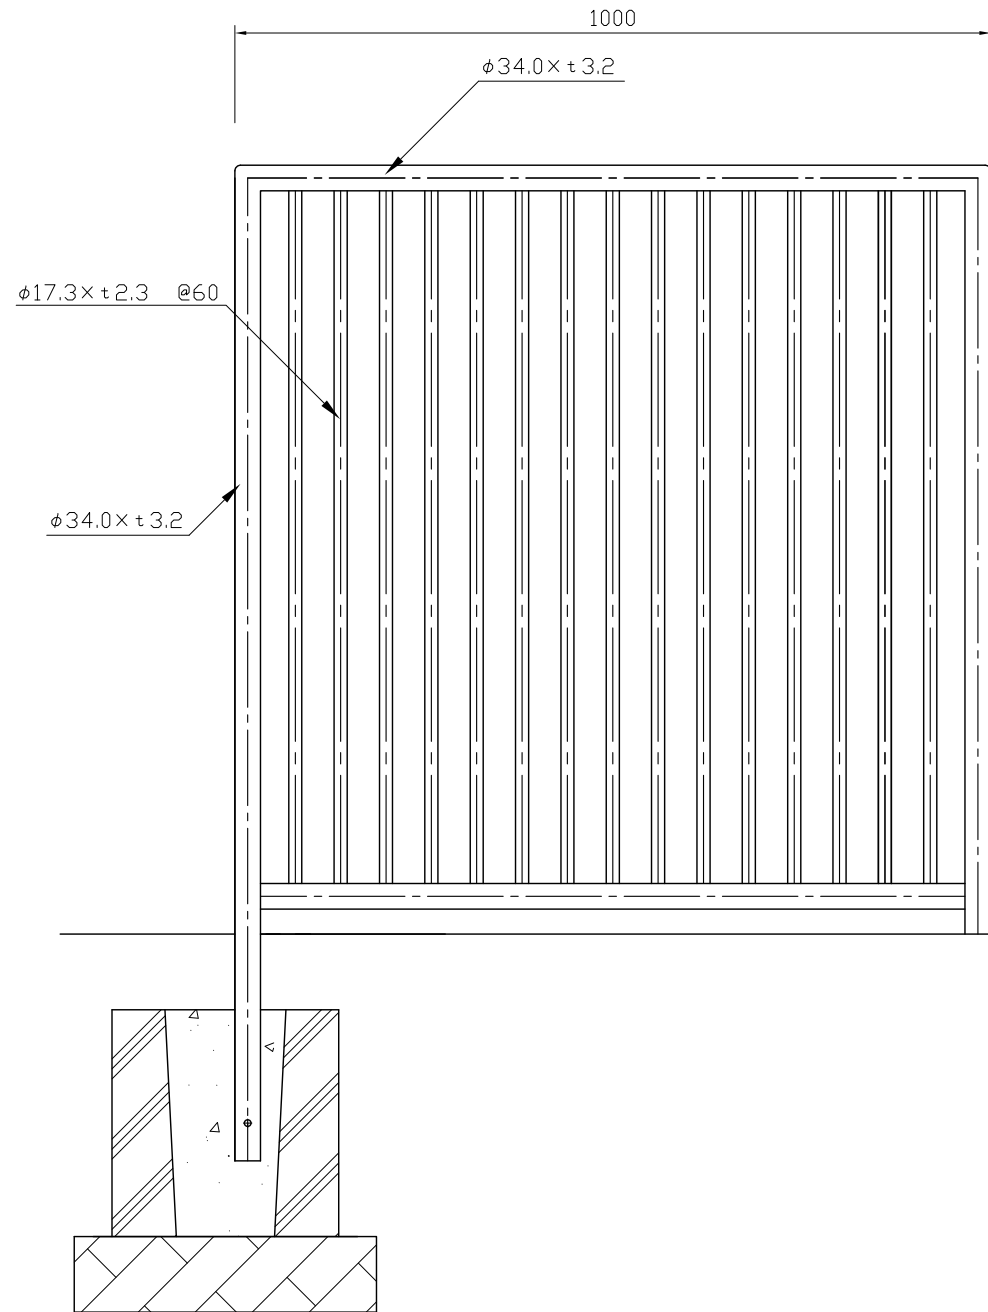

立面図 S = 1 : 10

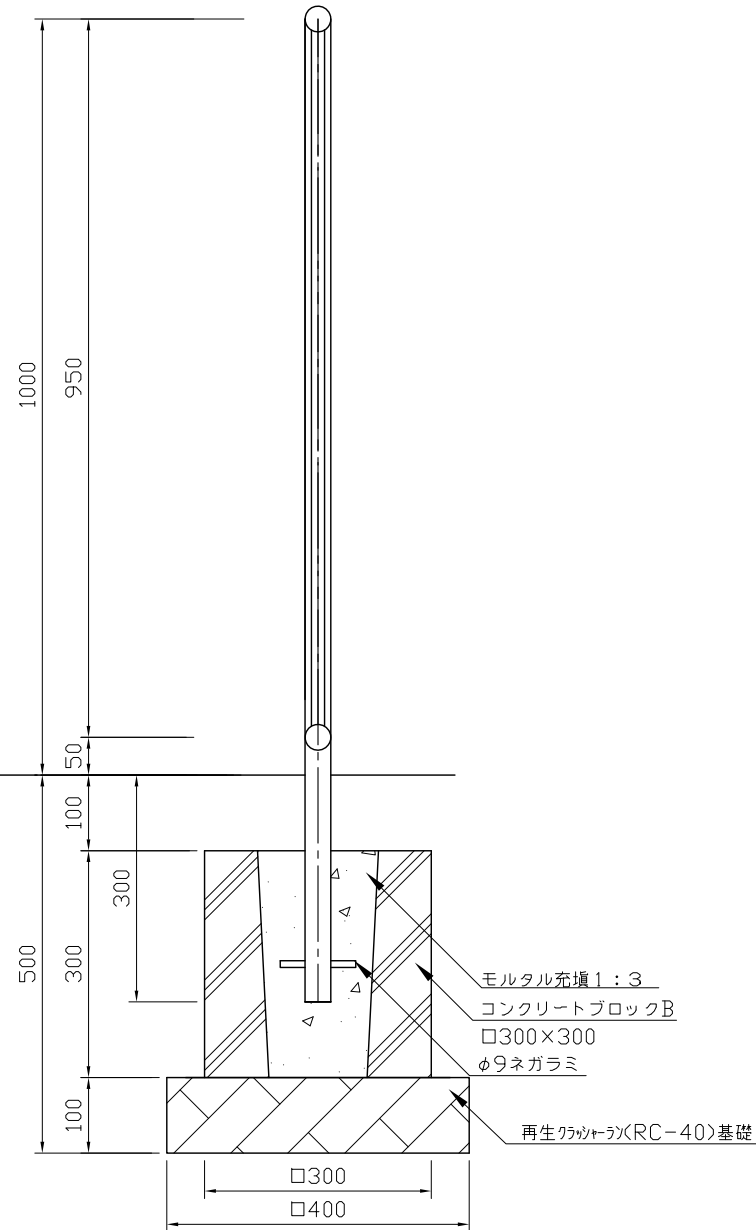

側面図 S = 1 : 10

| | | | | |
|----|-----|----|------|----|
| 類別 | 標準品 | 図種 | 承諾願図 | 名称 |
|----|-----|----|------|----|

BF-10 ボーダーフェンス

| | | | | | |
|----|----|--------------|------------|----|----|
| 製図 | 承認 | 図面番号 | 年.月.日 | 単位 | 縮尺 |
| 斎藤 | 上條 | BF-10(格子@60) | 2024.04.01 | mm | 図示 |

