




・コンクリート配合は21-20-20Nとする。

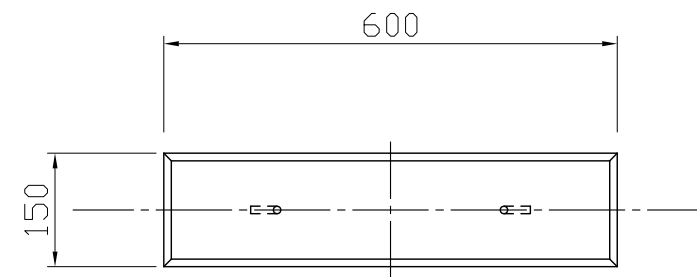

平面図 S=1:10

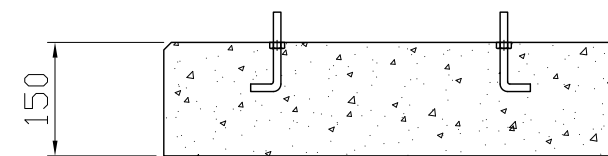

正面図 S=1:10

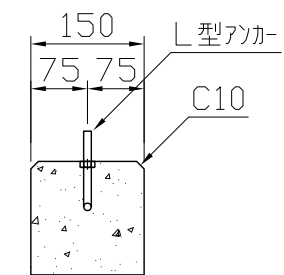

断面図 S=1:10

類別	標準品	図種	承諾願図	名称
----	-----	----	------	----

BK-150 ベンチ基礎ブロック

製図	承認	図面番号	年月日	単位	縮尺
斎藤	上條	BK-150	2024.04.01	mm	図示

