



- ・対象年齢は、幼児/3～6歳とする。
- ・最大落下高さは、1400とする。
- ・最小必要空間は、W8600×D7900×H3200 以上とする。
- ・JISGに準拠する配管又は構造用炭素鋼鋼管及び鋼材とする。
- ・鋼材は亜鉛メッキ（電気又は熔融）とし、環境対応型焼付塗装仕上げとする。
- ・基礎図は、参考図とする。
- ・本製品は、（一社）日本公園施設業協会賠償責任保険加入製品とする。
- ・本製品は、JPFA-SP-S:2024に準拠した製品とする。

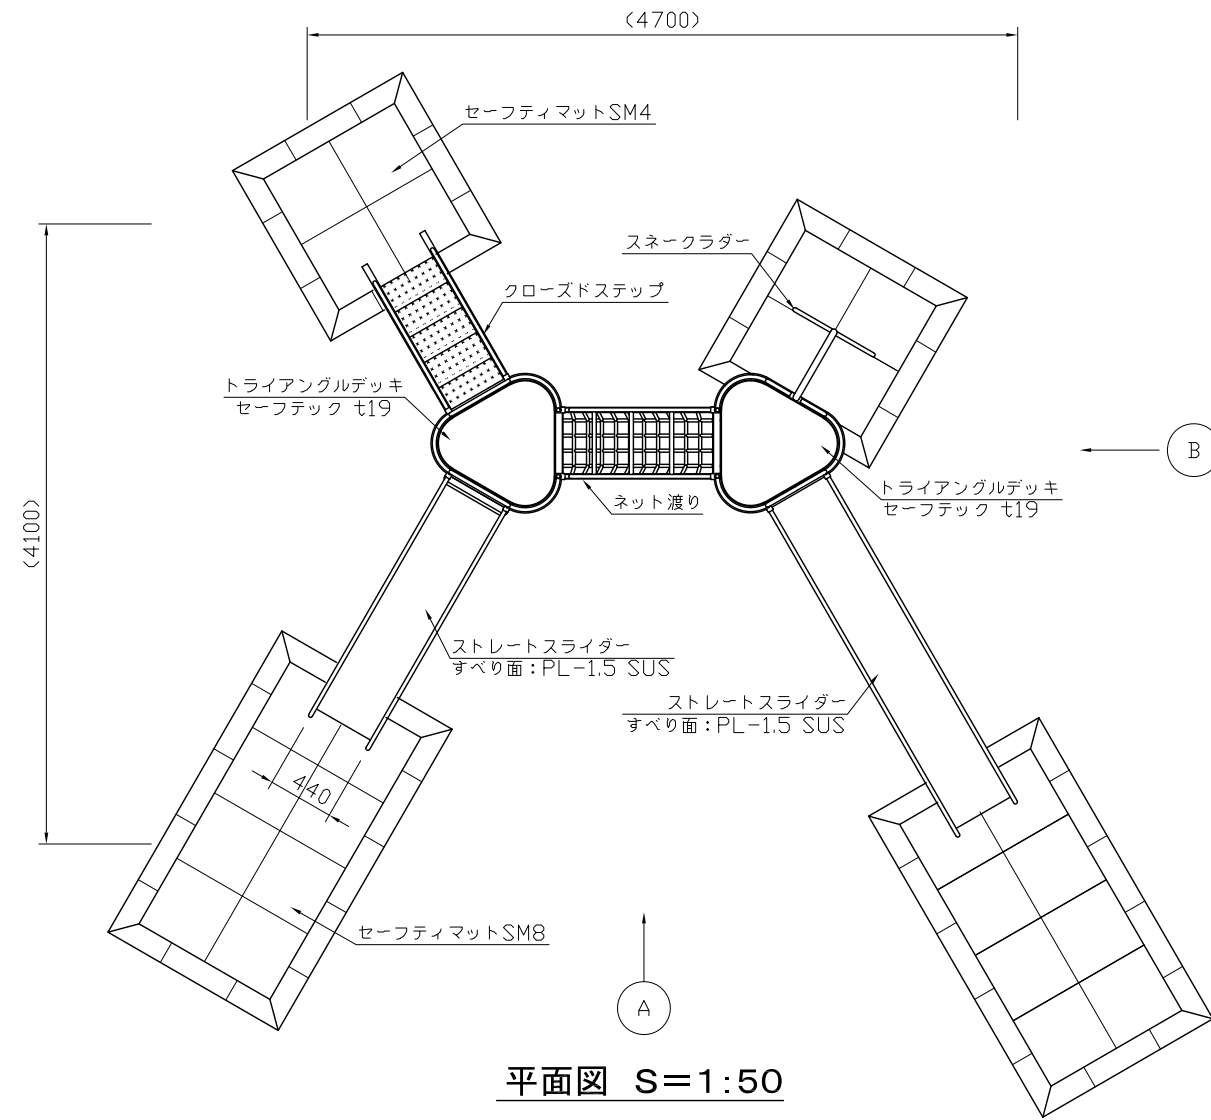


平面図 S=1:50

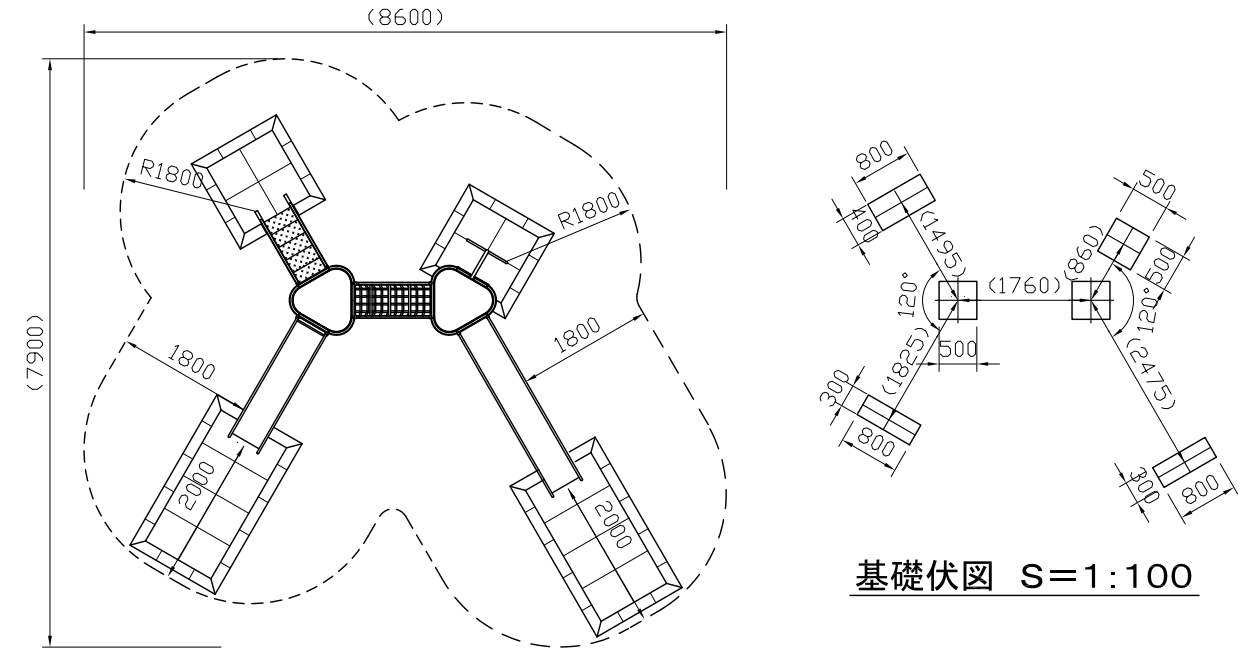


安全領域平面図 S=1:100

基礎伏図 S=1:100

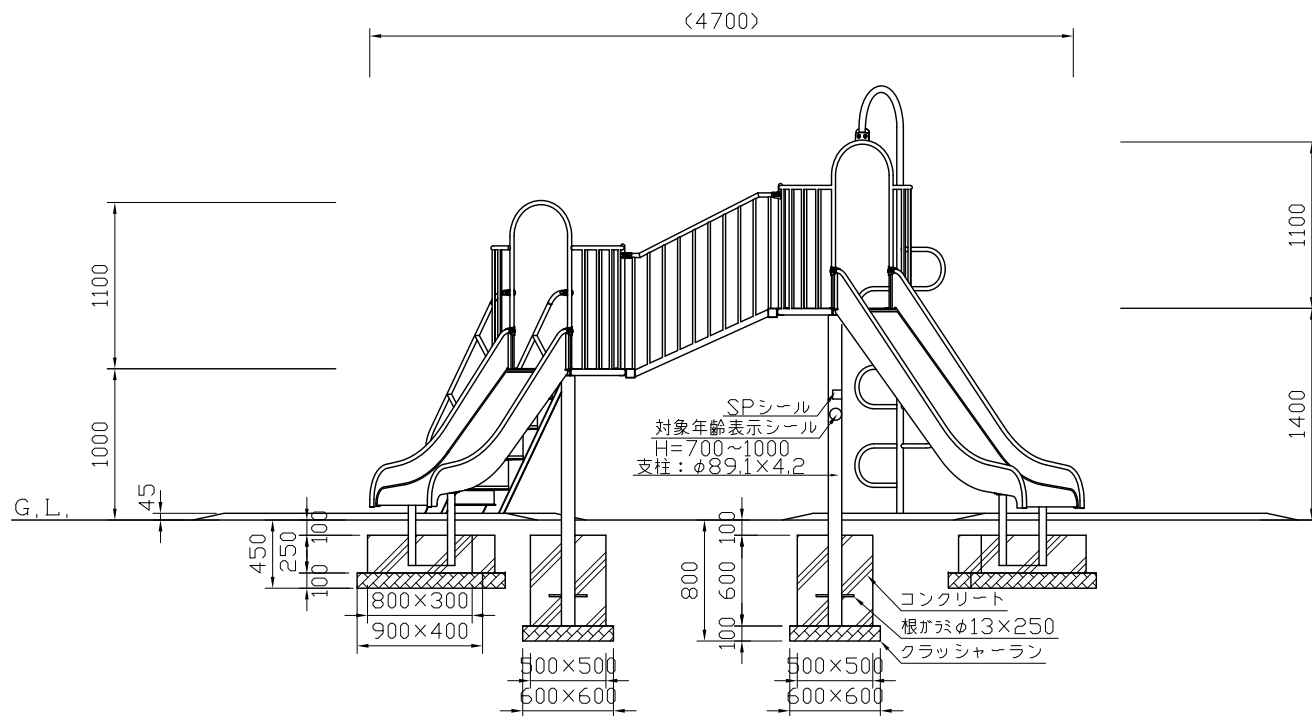

A視立面図 S=1:50

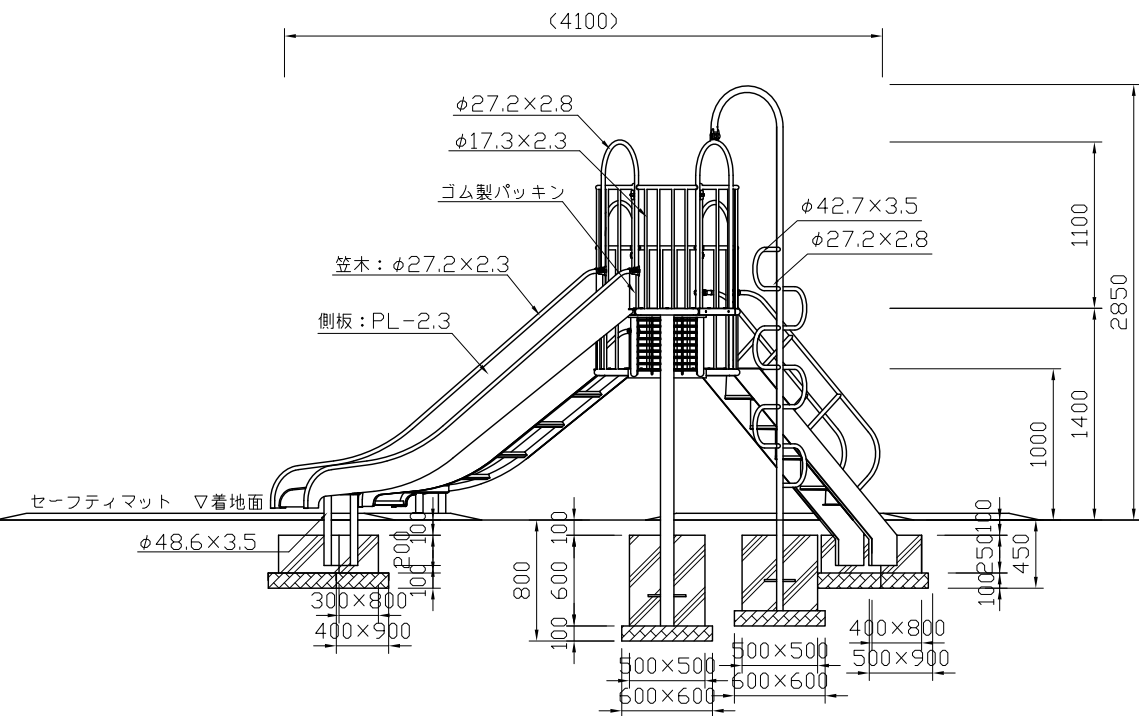

B視立面図 S=1:50

類別	標準品	図種	承諾願図	名称
----	-----	----	------	----

RC-2+M ラウンドコンビネーション(マット付)

製図	承認	図面番号	年月日	単位	縮尺
齋藤	上條	RC-2+M	2024.04.01	mm	図示

