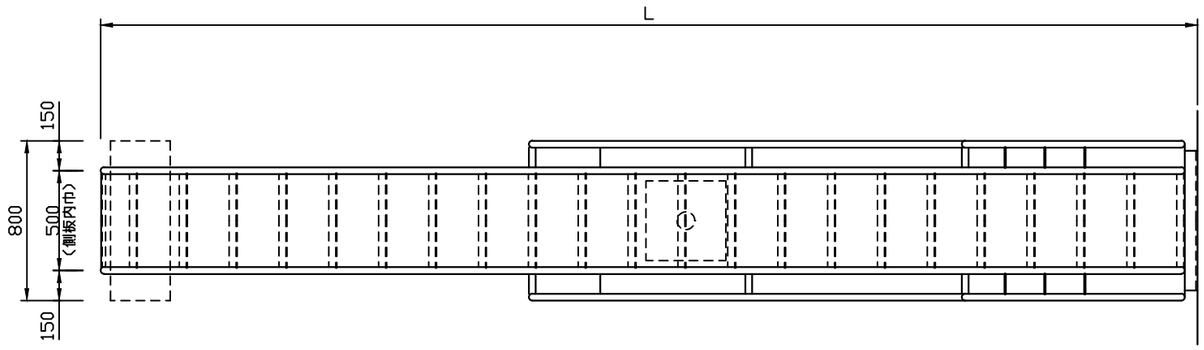

平面図 S=1:30

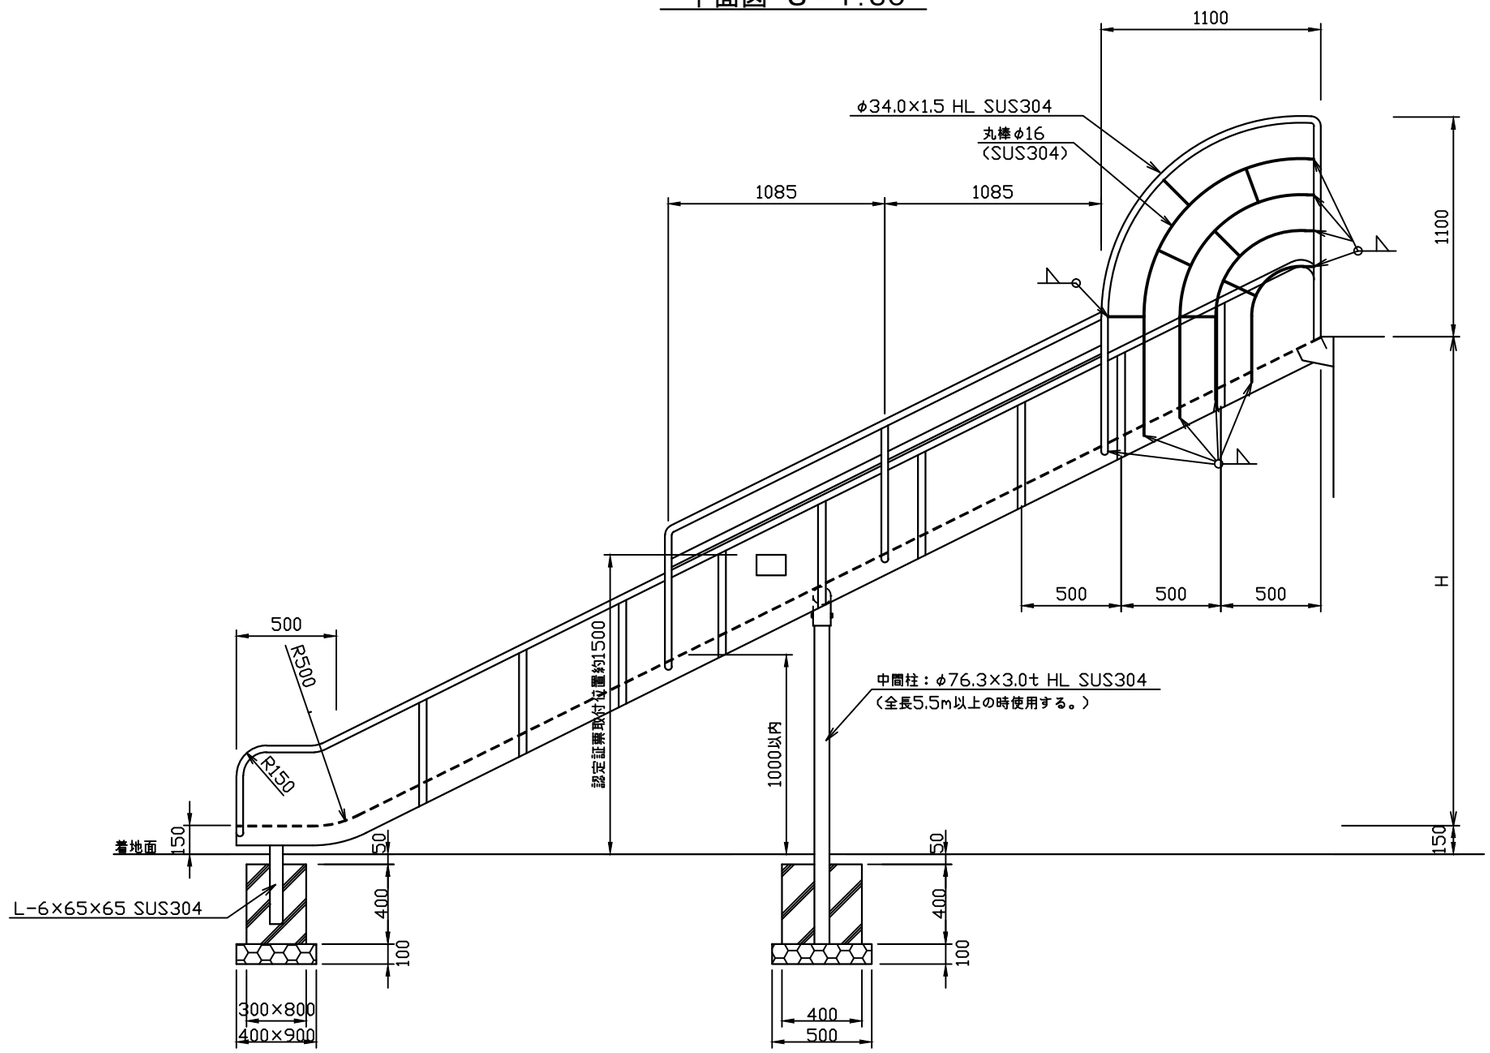

側面図 S=1:30

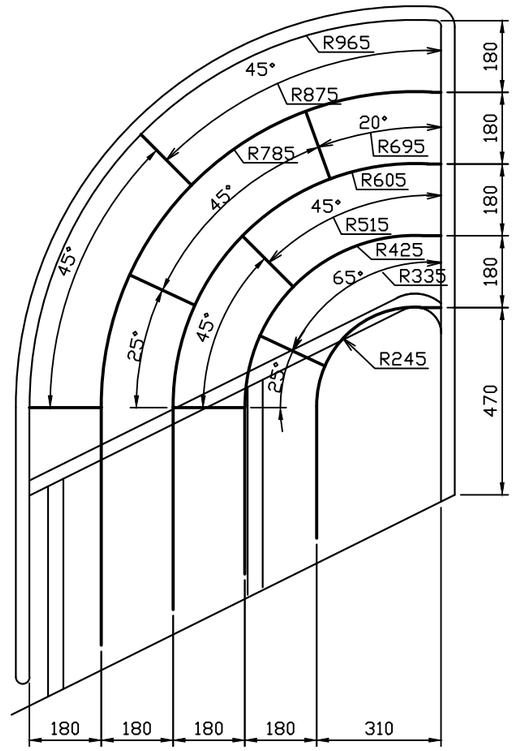

詳細図 S=1:15

特記仕様	・滑り面部の鋼材は全てステンレス(SUS304)とし、表面見えがかり部分 についてはヘアーライン仕上げとする。(滑り面は＃400磨き仕上げ) ・鋼材接合部分については特記無き限り溶接止めとする。 ・本製品は、(一社)日本公園施設業協会(JPFA)が定める賠償責任保険加入製品とする。	類別	標準品	図種	承諾願図	図面名	MS－E001 避難用すべり台(直線型)
		担当	上條	承認	田中	縮尺	図 示
				file name:	MS-E001_a		株式会社 丸山製作所