



平面及び基礎伏図 S=1:50

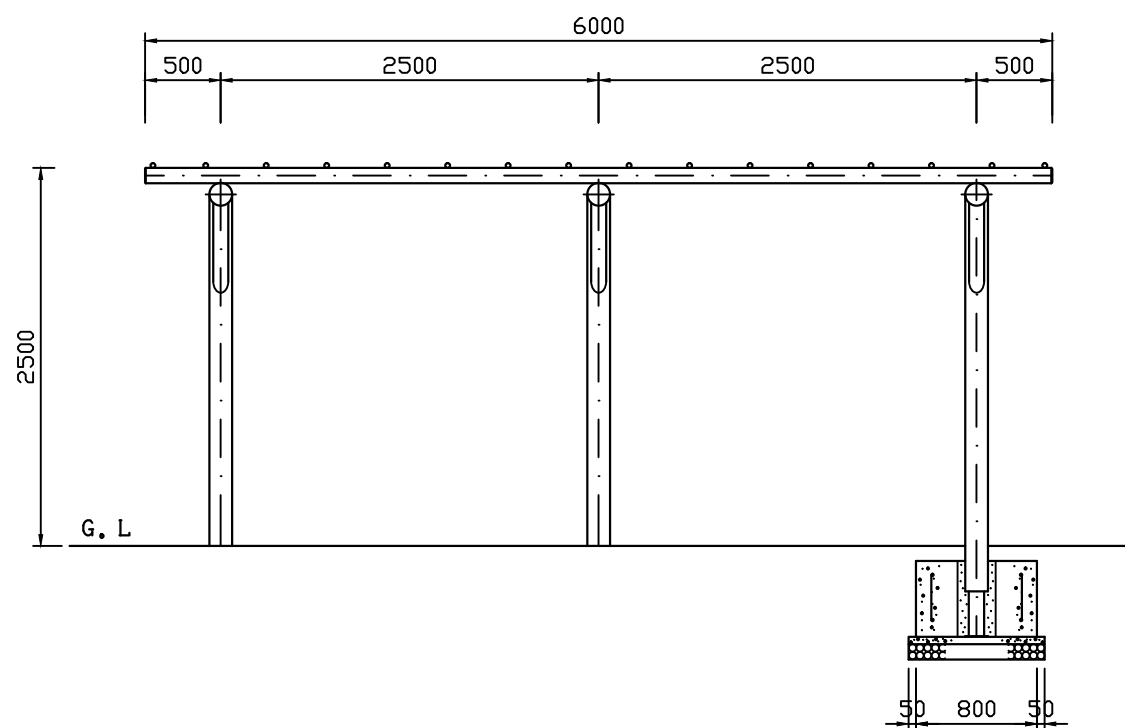

立面図 S=1:50

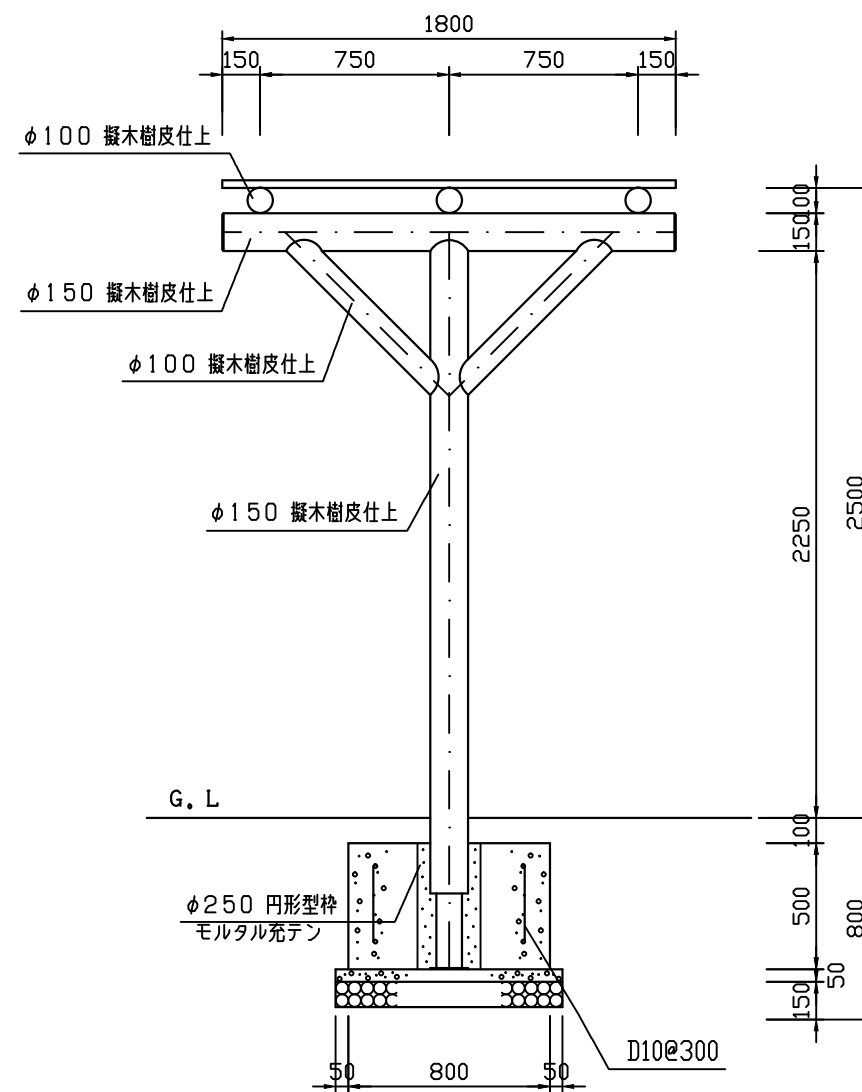

側面図 S=1:30

特記仕様

・材質はコンクリート擬木とし(クヌギ調仕上げ)とする。

国際品質保証規格 ISO9001 認証登録工場での製作品とする。

・本製品は、(一社)日本公園施設業協会(JPFA)が定める賠償責任保険加入製品とする。

類別

標準品

図種

承諾願図

図面名

パーゴラ

担当

上條

承認

上條

file name:

TM-31C001

縮尺

図示



株式会社 丸山製作所