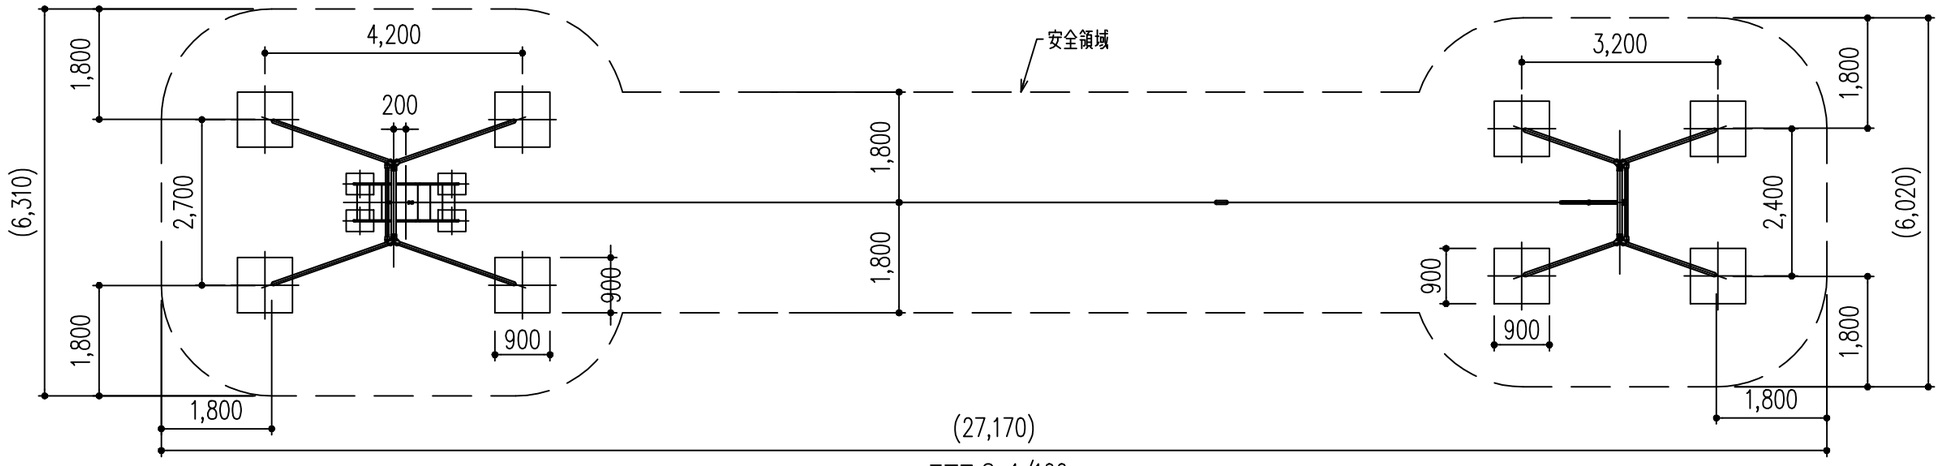

平面図 S=1/100

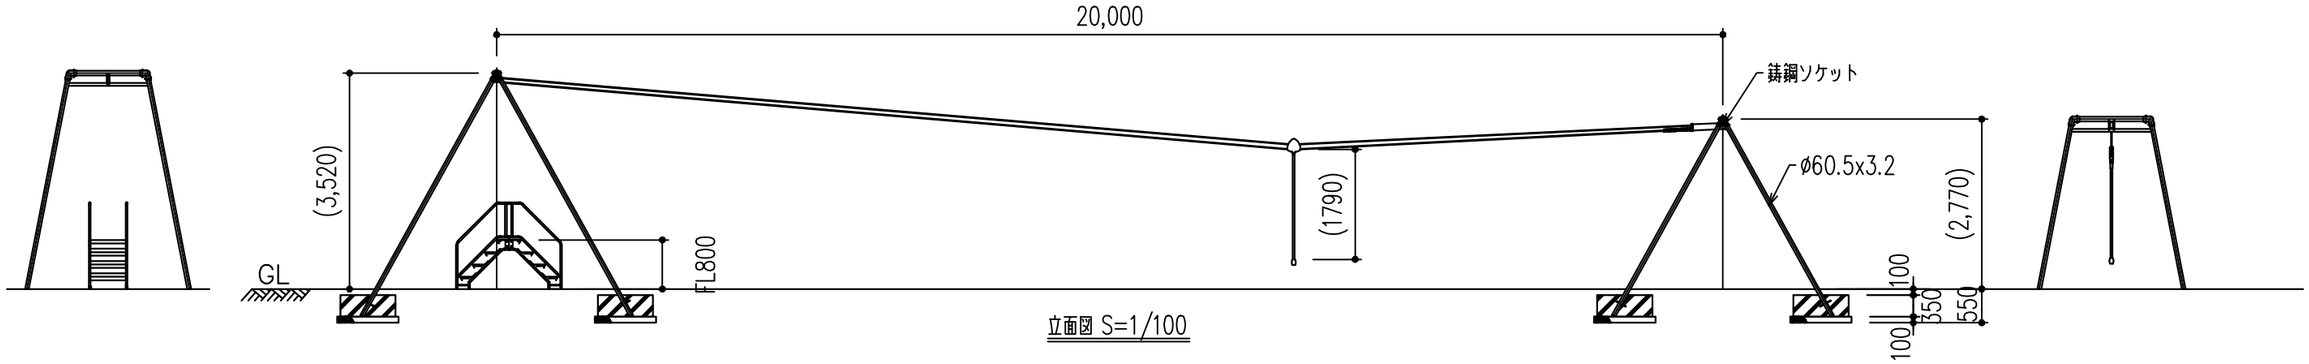

立面図 S=1/100

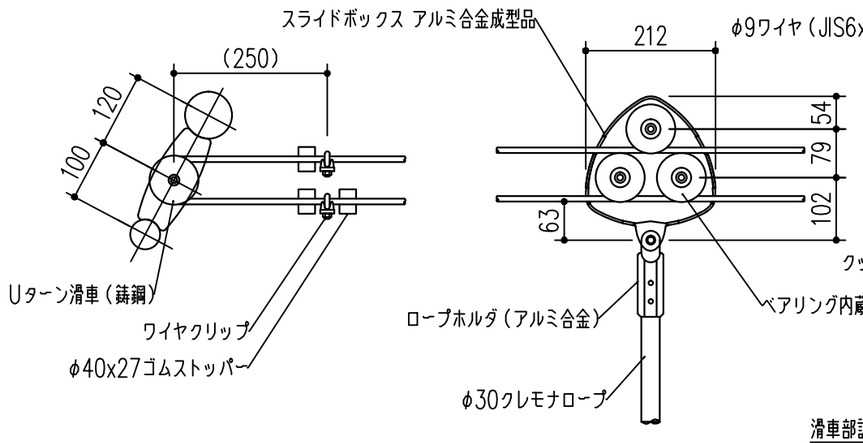

滑車部詳細図 S=1/10

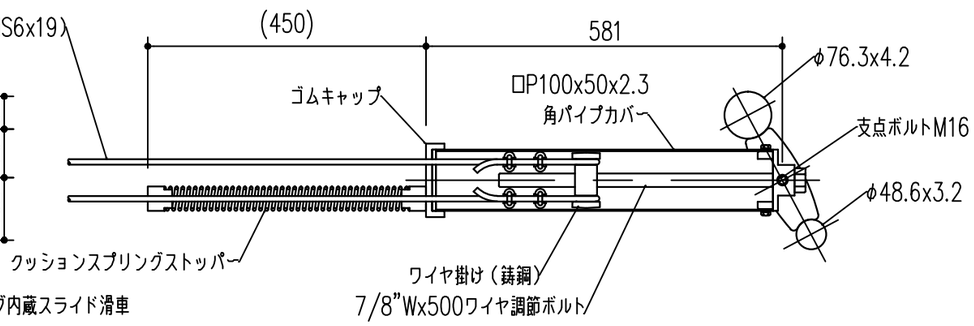

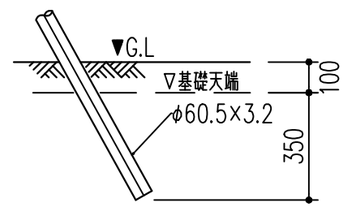

地際部詳細図 S=1/20

＊対象年齢は、おおむね6～12歳とする。

特記仕様	・JISGに準拠する配管又は構造用炭素鋼鋼管及び鋼材とする。 ・鋼材は電気亜鉛メッキ(4級以上)処理の上、アクリル樹脂塗装仕上げとする。 ・基礎図は参考図とする。 ・本製品は、(一社)日本公園施設業協会(JPFA)が定める賠償責任保険加入製品とする。	類別	標準品	図種	承諾願図	図面名	RW-1　ロープウェイ(デッキ付)	
		担当	上條	承認	上條	file name: RW-1　デッキ付	縮尺	図　示

株式会社 丸山製作所