




- ・鋼材は亜鉛メッキ(電気又は溶融)とし、環境対応型焼付塗装仕上げとする。
- ・鋼材の接合は指示無き場合、全て溶接止めとする。
- ・基礎図は、参考図とする。
- ・本製品は、(一社)日本公園施設業協会賠償責任保険加入製品とする。

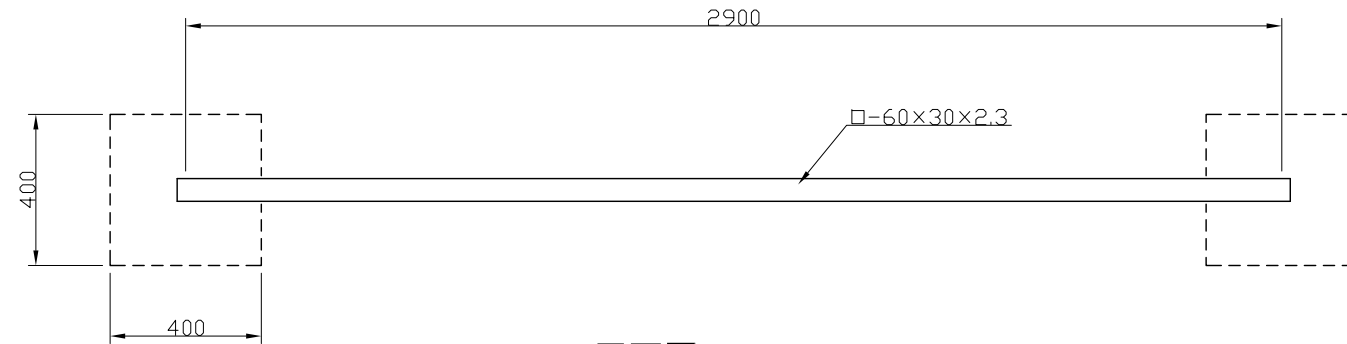

平面図 S=1:20

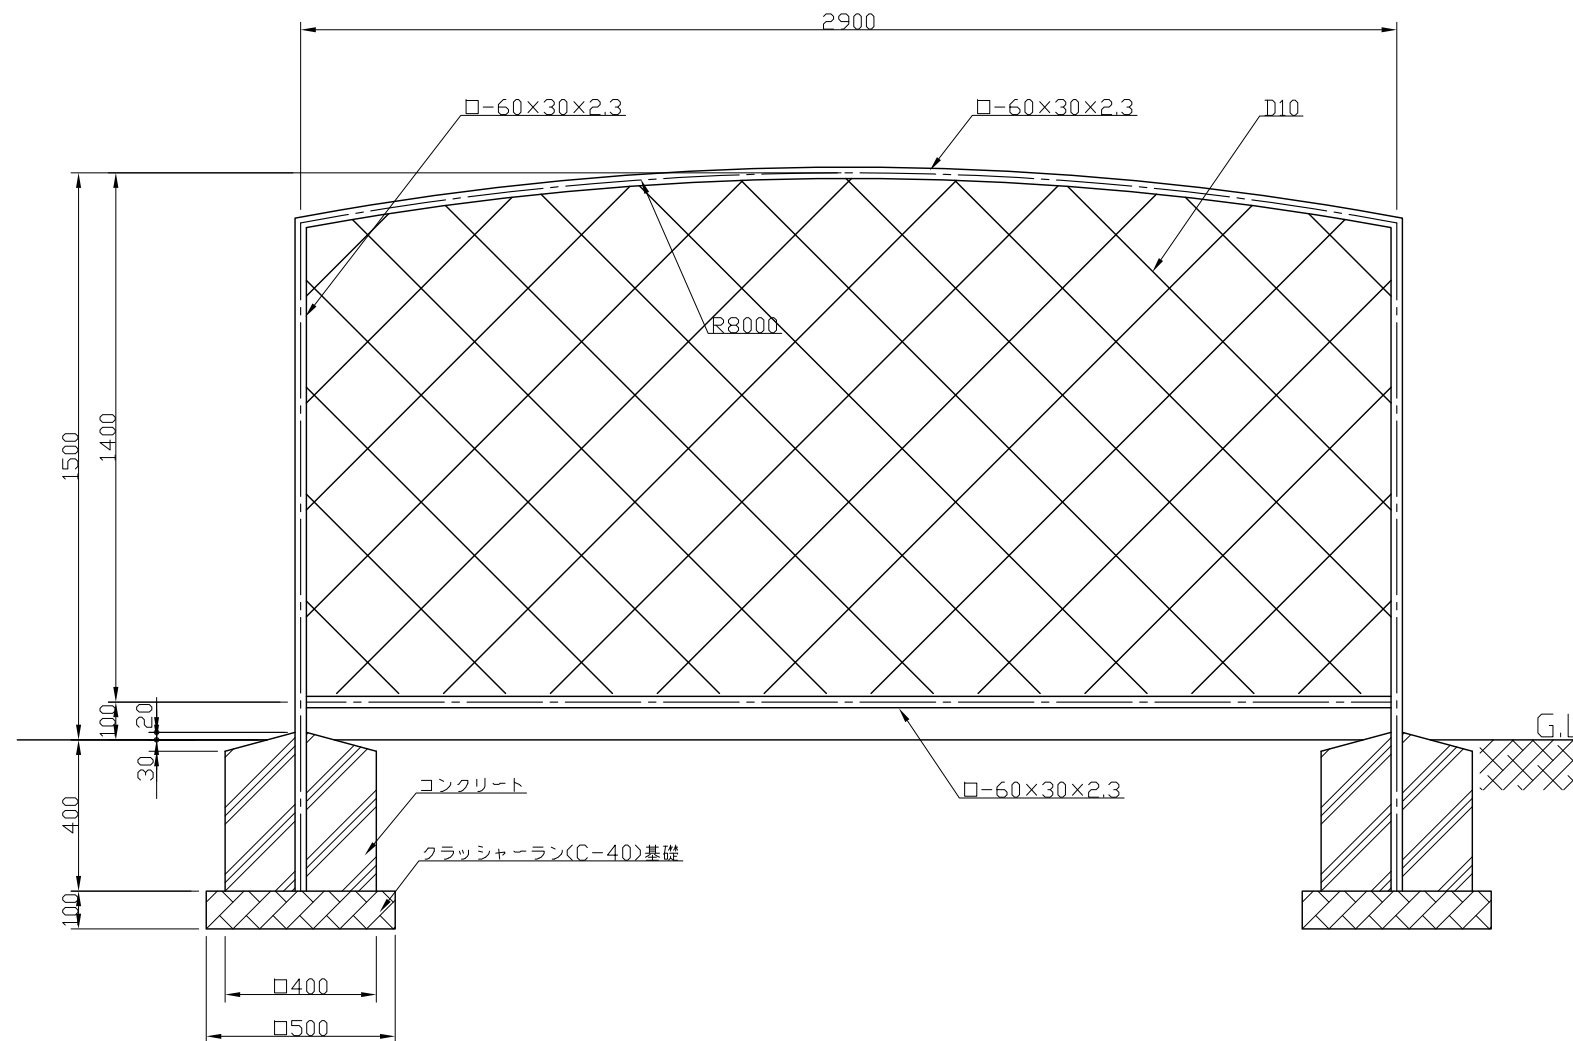

正面図 S=1:20

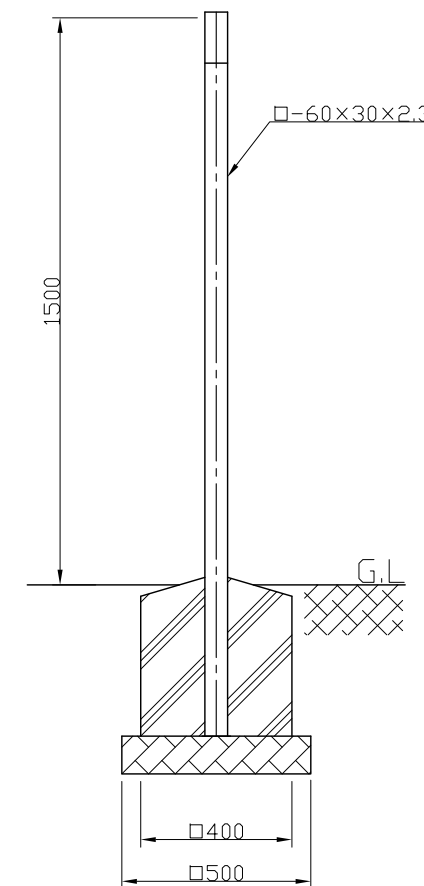

側面図 S=1:20